



GRUNDRISS

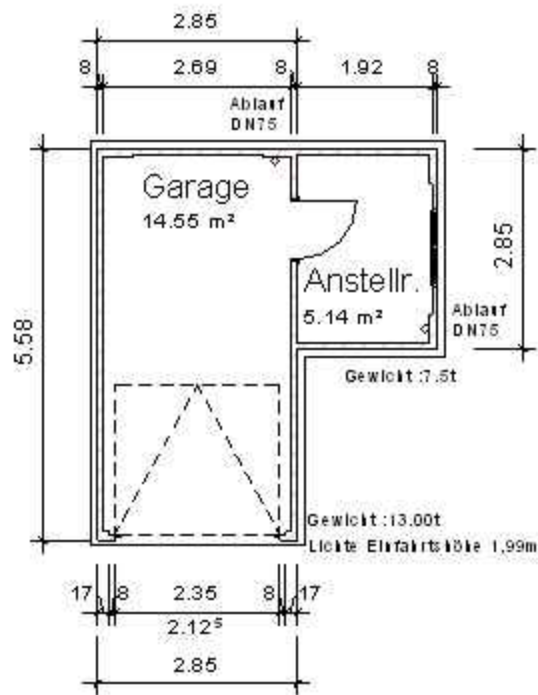


ANSICHT




ANSICHT

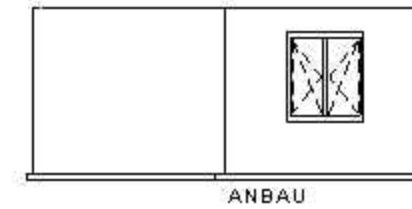


ANSICHT

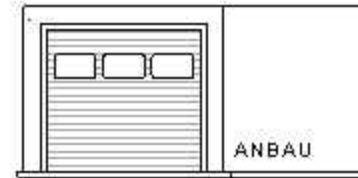


ANSICHT

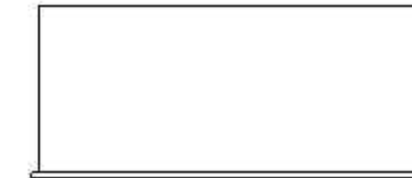


QUERSCHNITT

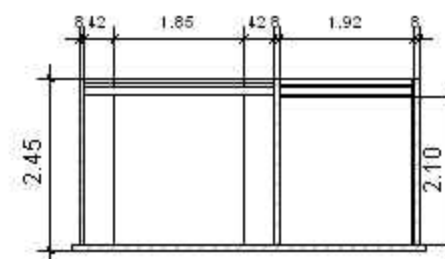

LÄNGSSCHNITT

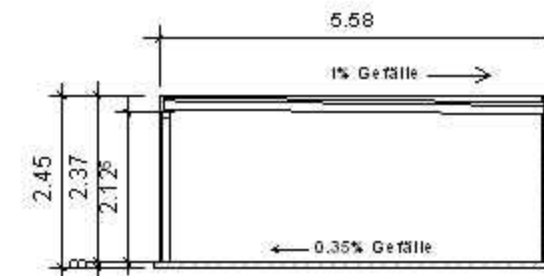

ANSICHT

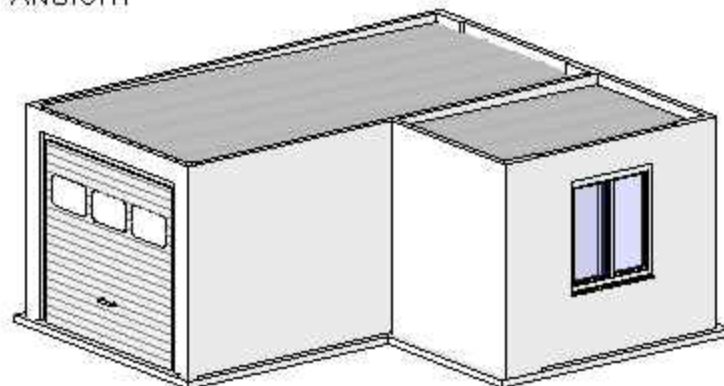

| | | |
|---|---------------------------|-------------------------------|
| Projekt Fertigarage Modell WISENT 1 ANSTELTEIL 1 | | Projektadresse |
| Bauherr Bauherr | | |
| Plan Grundriss, Schnitt, Ansichten | | |
| Planverfasser Omicorner | Datum 23/06/08 | Projektnummer W |
| Berliner Str. 140 06111 Halle | Gezeichnet ZB H.Hecker | |
| Telefon | Geprüft Jens Knabe | Plannummer B_Wi_1_A |
| Telefax | Massstab 1:100 | |
| eMail | | |